



Republika e Kosovës

Republika Kosova-Republic of Kosovo

Qeveria - Vlada - Government

Ministria e Pushtetit Lokal

Ministarstvo Lokalne Samouprave

Ministry of Local Government

Për:	Agim Bahtiri, Kryetar i Komunës së Mitrovicës së Jugut Safet Kamberi, Kryesues i kuvendit të Komunës së Mitrovicës së Jugut	
Kopje:	Njesisë për Administrimin e Dokumenteve në MPL Njesisë për Administrimin e Dokumenteve në Komunë	
Përmes:	Goran Rakić, Zëvendës Kryeministër dhe Ministër i MPL-së Trim Berisha, Z.v, Sekretar i Përgjithshëm i MPL-së	
Nga:	Venera Çerkini Udhëheqëse e Departamentit Ligjor dhe Monitorim të Komunave	Date: 26.11.2020 Nr-VI-020-853
Zyrtaret përgjegjës:	1. Zyrtari konfirmues i vlerësimit ligjor Xhevat Tafa, Udhëheqës i Divizionit për Monitorim të Komunave 2. Zyrtari hartues i vlerësimit ligjor Gëzim Sahiti, Zyrtar i lartë për monitorim të komunave	
Lënda:	Konfirmim i ligjshmërisë së aktit të Komunës së Mitrovicës së Jugut.	
Lloji i aktit:	☐ Vendim i Kuvendit të Komunës	

I nderuar Kryetar,
I nderuara Kryesues,

Në pajtim me Rregulloren e Qeverisë së Republikës së Kosovës Nr. 10/2019 për Shqyrtimin Administrativ të Akteve të Komunave, e në bazë të kompetencave ligjore të ministrisë të përcaktuara me ligjet bazike dhe Rregulloren e Qeverisë Nr. 06/2020 për Fushat dhe Përgjegjësitë Administrative të Zyrës së Kryeministrit dhe Ministrive, Departamenti Ligjor dhe Monitorim të Komunave i Ministrisë së Pushtetit Lokal ka pranuar për shqyrtim të detyrueshëm të ligjshmërisë ashtu siç parashihet me nenin 81 të Ligjit Nr. 03/L-040 për Vetëqeverisje Lokale aktin komunal në vijim:

Vendimi Nr. 02-060/01-0066291/20-5, për miratim të Vendimit për këmbimin e pronës së paluajtshme të Komunës, me pronën e paluajtshme në pronësi private të personit fizik

I miratuar më datë: 29.10.2020

I parashtruar për shqyrtim në MAPL më datë: 05.11.2020

Ministria e Pushtetit Lokal, pas shqyrtimit të përmbajtjes së aktit të komunës si më sipër, vlerëson se akti i komunës në aspektin procedural është në pajtim me dispozitat e legjislacionit në fuqi dhe si i tillë mund të prodhojë efekte juridike. Ministria e Pushtetit Lokal mbetet në dispozicion të komunës për çfarëdo sqarimi të mëtejshëm në lidhje me këtë vlerësim.



Republika e Kosovës

Republika Kosovo - Republic of Kosovo

Qeveria - Vlada - Government

Ministria e Pushtetit Lokal

Ministarstvo Lokalne Samouprave

Ministry of Local Government

Za :	Agim Bahtiri, gradonačelnik opštine Južna Mitrovica Safet Kamberi, predsedavajući Skupštine opštine Južna Mitrovica	
Kopija:	Jedinica za administraciju dokumentavije u MLS-u Jedinica za administraciju dokumentacije u opštini	
Preko:	Goran Rakić, zamenik premijera i ministar MLS-a Trim Berisha, Zamenik gjenearaln sekretar u MLS-a	
Od:	Venera Çerkini, direktorka Pravnog odeljenja i monitorisanje opština, MLS	Dana, 26.11.2020. Br.VI-020-853
Službenik za procenjivanje pravne procene:	Xhevat Tafa, rukovodilac Odseka za monitorisanje opština	
Službenik za izradu pravne procene:	Gzim Sahiti, službenik za monitorisanje opština	
Predmet:	Potvrda zakonitosti akta opštine Južna Mitrovica	
Vrsta akta:	Odluka Skupštine opštine Južna Mitrovica	

Uvaženi gradonačelnice,

Uvaženi predsedavajući,

U saglasnosti sa uredbom Vlade Republike Kosova br. 10/2019 o administrativnom razmatranju opštinskih akata i na osnovu zakonskih ovlašćenja određenim osnovnim zakonima i Uredbom Vlade br. 06/2020 o oblastima odgovornosti administrativne Kancelarije premijera i ministarstva, Pravno odeljenje i monitorisanje opština MLS, primilo je za obavezno razmatranje zakonitosti akta opštine kako je predviđeno članom 81. Zakona br. 03/L-040 o lokalnoj samoupravi kao u nastavku:

Odluka br. 02-060/01-0066291/20-5, o usvajanju Odluke o razmeni nepokretne imovine opštine sa privatnom nepokretnom imovinom u vlasništvu fizičkog lica.

Usvojena dana, 29.10.2020.

Predložena na razmatranje u MLS-u dana, 5.11.2020.

Ministarstvo lokalne samouprave, nakon razmatranja sadržaja gore navedenog akta opštine, procenjuje da je opštinski akt iz proceduralnog aspekta u **saglasnosti sa zakonskim odredbama zakonodavstva na snazi** i kao takav može proizvesti pravni učinak.

Ministartstvo administracije lokalne samouprave ostaje na raspolaganju opštini za dodatna objašnjenja u vezi sa ovom procenom.

III. KËMBIMI I PRONËS SË PALUAJTSHME TË KOMUNËS

Neni 24, paragrafi 1 i Ligjit dhe Neni 29 i Rregullores - Komuna ka të drejtë të këmbejë pronën e paluajtshme të saj me persona fizik dhe juridik. Kërkesa për këmbimin e pronës së paluajtshme të komunës mund të iniciohet nga komuna, institucionet qendrore dhe nga personat fizik dhe juridik.

Kushtet e përgjithshme për këmbimin e pronës komunale me persona fizik dhe juridik janë:

1. Kërkesa e Kryetarit të Komunës;
2. Vendimi i Kuvendit të Komunës për shpalljen e interesit publik, përveç nëse parashihet me planin zhvillimor komunal (PZHK)
3. Të jetë e regjistruar si pronë e komunës në regjistrat kadastrale të pronës, të jetë e lirë nga obligimet ndaj palëve të treta, të mos ketë ndonjë kontest pronësor (informatat evidentohen në certifikatën e pronësisë);
4. Të jetë në pajtueshmëri me dokumentet e planifikimit hapësinor (referenca në dokumentet e planifikimit hapësinor vendoset në vendimin e KK apo në një letër të veçantë konfirmuese nga Kryetari i Komunës)
5. Të ketë arsyeshmërinë të interesit publik, të ndikojë në rritjen e zhvillimit ekonomik në komunë, të ndikojë në rritjen e vlerës së pronës; (Të gjitha këto kërkesa duhet të arsyetohen në pjesën e arsyetimit të vendimit të kuvendit të komunës);
6. Raporti më të cilin dëshmohet se komuna nuk ka pronë të përshtatshme për realizimin e qëllimit për të cilin iniciohet këmbimi, Dëshmi mbi sigurimin e mjetet financiare për realizimin e projektit me interes publik për të cilin kërkohet këmbimi, Vlerësimin financiar të pronave të paluajtshme të cilat janë objekt i këmbimit të lëshuar nga ZVPP, (këto dokumente sigurohen pas vendimit për këmbimin e pronës së komunës);
7. Vendimi i Kuvendit Komunal për Këmbimin e Pronës.

Lëndës duhet ti bashkëngjitet edhe:

- | | |
|------|---|
| I. | Vendimi paraprak për shpalljen e interesit publik, apo referenca në PZHK |
| II. | Certifikata e pronës jo më të vjetër se gjashtë (6) muaj për pronat të cilat janë objekt i këmbimit; (më certifikatë të vërtetohet se pronat nuk janë me barrë tatimore, nuk janë nën hipotekë, nuk kanë ndonjë masë të përkohshme të sigurisë nga ana e gjykatës dhe nuk është duke u zhvilluar ndonjë kontest gjygsorë) |
| III. | Vërtetim se Prona private është në kufijtë kadastral me pronën e komunës (përveç rasteve kur kërkesa bëhet nga komuna) |
| IV. | Raporti më të cilin dëshmohet se komuna nuk ka pronë të përshtatshme për realizimin e qëllimit për të cilin iniciohet këmbimi, |
| V. | Dëshmi mbi sigurimin e mjetet financiare për realizimin e projektit me interes publik për të cilin kërkohet këmbimi, |
| VI. | Vlerësimin financiar të pronave të paluajtshme të cilat janë objekt i këmbimit të lëshuar nga ZVPP (Për pronat që këmben me institucionet qendrore), |



Republika e Kosovës
Republika Kosova – Republic of Kosovo



Komuna e Mitrovicës së Jugut
Opština Juzna Mitrovica – Municipality of Mitrovica South

KUVENDI I KOMUNËS SË MITROVICËS SË JUGUT

Nr. 02-060/01-0066291/20-5 dt. 29.10.2020

Mitrovicë

02-060/01-0066291/20-5

Në bazë të nenit 12, paragrafi 2, pika d, dhe nenit 58 pika h, të Ligjit Nr. 03/L-040, Për vetëqeverisje lokale ("Gazeta zyrtare e Republikës së Kosovës", Nr. 28/15, qershor 2008), neneve 24 dhe 25 të Ligjit Nr. 06/L-092, Për dhënien në shfrytëzim dhe këmbimin e pronës së paluajtshme të Komunës ("Gazeta zyrtare e Republikës së Kosovës", Nr. 10/03, prill 2019); nenin 29 të Rregullores (QRK) Nr. 09/2020 Për përcaktimin e procedurave të dhënies në shfrytëzim dhe këmbimin e pronës së paluajtshme të komunës; nenit 13 paragrafi 1 nënparagrafi 4 dhe nenit 15 të Statutit të Komunës Nr. 02-060/01-0056607/20-4 dt. 24.09.2020; Kuvendi i Komunës në mbledhjen e mbajtur më dt. 29.10.2020, pasi shqyrtoi Propozim-vendimin e Kryetarit të Komunës Nr. 02-463/02-0062842/20 dt. 03.09.2020 për miratim të vendimit për këmbimin e pronës së paluajtshme të Komunës, me pronën e paluajtshme në pronësi private të personit fizik; me rekomandimin e Komitetit për Politikë dhe Financa (Konkluzioni Nr. 02-060/01-0062247/20-6 dt. 14.10.2020); siell këtë:

VENDIM

Për miratim të Vendimit për këmbimin e pronës së paluajtshme të Komunës, me pronën e paluajtshme në pronësi private të personit fizik

1. MIRATOHET në parim Vendimi për këmbimin e pronës së paluajtshme të Komunës, me pronën e paluajtshme në pronësi private të personit fizik.
2. Sipas pikës 1 të këtij vendimi, pjesa të Parcelës Kadastrale P-71208072-1396-1, në sipërfaqe prej S=4.60 m², me pronar P.sh. BVI, e cila ka sipërfaqe të përgjithshme prej 460 m², vendi i quajtur Rr. "Afrim Zhitia", Zona Kadastrale Mitrovicë, KËMBEHET me:
Parcelën Kadastrale P-71208072-03692-6, me sipërfaqe prej S=20 m², vendi i quajtur "Ferat Dragaj", Zona Kadastrale Mitrovicë pronë e paluajtshme regjistruar sipas kadastrës, në pronësi të personave fizik, Nexhdet dhe Fakete Abrashi nga Mitrovica.
3. Propozimi për inicimin e këmbimit të paluajtshmërisë me pronarët e cekur në pikën 2 të këtij vendimi bëhet me qëllim që të lirohet hapësira për rrugën "Ferat Dragaj", e Planifikuar me PRRU "Qendra", ku deri më tani është hapur një segment i theksuar, por ka mbetur edhe një segment rreth 30 metra, prej rrugës kryesore "Ukshin Kovaqica", për t'u realizuar hapja.
4. Në bazë të PRRU "Qendra" hapja e këtij segmenti të rrugës është shumë e rëndësishme për qytetin dhe shkarkon një pjesë të madhe të trafikut të automjeteve.
5. Për zbatimin e këtij vendimi kujdesen: Kryetari i Komunës dhe Drejtoria për Planifikim dhe Urbanizëm.
6. Pas hyrjes në fuqi të këtij vendimi Komuna e Mitrovicës së Jugut do të paraqesë kërkesë për vlerësimin e pronave të paluajtshme të cekura në pikën 2 të këtij Vendimi në Zyrën për Vlerësimin e pronës së paluajtshme pranë Departamentit të Tatimit në Pronë në kuadër të Ministrisë së Financave.
7. Vendimi shpallet pesëmbëdhjetë (15) ditë pas regjistrimit në Zyrën e Protokollit të Ministrisë përgjegjëse për Vetëqeverisje Lokale dhe hyn në fuqi shtatë (7) ditë pas publikimit në gjuhët zyrtare në ueb faqen e Komunës së Mitrovicës së Jugut.

Mitrovicë

Dorëzohet:

- 1 x 1 Kryesuesit të Kuvendit
- 1 x 1 MAPL
- 1 x 1 Arkivit
- Kopje: Kryetarit të Komunës
- DPU





Republika e Kosovës
Republika Kosova - Republic of Kosovo



Komuna e Mitrovicës së Jugut
Opština Južna Mitrovica - Municipality of Mitrovica South

SKUPŠTINA OPŠTINE JUŽNA MITROVICA
Br. 02-060/01-0066291/20-5 od 29.10.2020
Mitrovica

RECEIPT - ULAZNA - INCOMING
OPŠTINA JUŽNA MITROVICA - REPUBLIC OF KOSOVO
OPŠTINA JUŽNA MITROVICA - REPUBLIC OF KOSOVO
Administrativni i Lokalni Samouprava / Administration
of Local Government Administration
Data / Datum: 03.11.2020
Dok. Broj / Dokument Broj: VI-020-253

Na osnovu člana 12 stav 2 tačka (d) i člana 58 tačka (h) Zakona Br. 03/L-040/06 Lokalnoj samoupravi ("Službeni List Republike Kosova", Br. 28/15, juni 2008), članova: 24 i 25 Zakona Br. 06/L-092 Za davanje na korištenje i razmenu nepokretne imovine Opštine ("Službeni List Republike Kosova", Br. 10/03, april 2019); člana 29 Pravilnika (VRK) Br. 09/2020 Za određivanje procedura o davanju na korištenje i razmenu nepokretne imovine Opštine; člana 12 stav 1 podstav 4 i člana 15 Statuta Opštine Br. 02-060/01-0056607/20-4 od 24.09.2020; Skupština Opštine na redovnoj sednici održanoj dana 29.10.2020, nakon razmatranja Predlog-odluke Predsednika Opštine Br. 02-463/02-0062842/20 od 03.09.2020 za usvajanje odluke o razmeni nepokretne imovine Opštine sa nepokretnom imovinom u vlasništvu fizičkog lica; sa preporukom Komiteta za Politiku i Finansije (Zaključak Br. 02-060/01-0062247/20-6 od 14.10.2020); donosi sledeću:

ODLUKA

Za usvajanje odluke o razmeni nepokretne imovine Opštine sa nepokretnom imovinom u vlasništvu fizičkog lica

1. USVAJA SE u načelu Odluka o razmeni nepokretne imovine Opštine sa nepokretnom imovinom u vlasništvu fizičkog lica.
2. Prema tački 1 ove odluke, deo Katastarske Parcele P-71208072-1396-1, površine od S=4.60 m², vlasništvo D.P. BVI, koje ima ukupnu površinu od 460 m², mesto zvano Ul. "Afrim Zhitia", Katastarska Zona Mitrovica, MENJA SE sa:
Katastarskom Parcelom P-71208072-03692-6, površine od S=20 m², mesto zvano "Ferat Dragaj", Katastarska Zona Mitrovica, nepokretna imovina upisana prema katastru, u vlasništvu fizičkog lica Nexhdet i Fakte Abrashi iz Mitrovice,
3. Predlog za pokretanje razmene nepokretnosti sa vlasnicima navedenim u tački 2 ove odluke vrši se sa ciljem oslobađanja površine za ulicu "Ferat Dragaj", Planirana URP-om "Centar", gde je do sada otvoren jedan naglašeni segmenat, ali je ostao jedan segment oko 30 metara, od glavne ulice "Ukshin Kovaqica", za realizovanje otvora.
4. Na osnovu URP-a "Centar" otvaranje ovog segmenta puta je veoma važno za grad i prazni veliki deo saobraćaja vozil.
5. Za primenu ove odluke staraće se: Predsednik Opštine i Uprava za Planiranje i Urbanizam.
6. Nakon stupanja na snagu ove odluke, Opština Južna Mitrovica će podneti zahtev za procenu nepokretne imovine naglašene u tački 2 ove Odluke u Kancelariju za Procenu Nepokretnih Imovina pri Departamentu Poreza na Imovinu u okviru Ministarstva Finansija.
7. Odluka se objavljuje petnaest (15) dana nakon upisa u Kancelariji Protokola Ministarstva odgovornog za Lokalnu Vlast i stupa na snagu sedam (7) dana nakon objavljivanja na službenim jezicima na web stranicama Opštine Južna Mitrovica.

Mitrovica

Predsedavajući Skupštine

Dostaviti:

- 1 x 1 Predsedavajućem Skupštine
1 x 1 MALV-u
1 x 1 Arhivi
Kopija: Predsedniku Opštine
UPU



Safir KAMBERI



Republika e Kosovës
Republika Kosova – Republic of Kosovo



Komuna e Mitrovicës së Jugut
Opština Juzna Mitrovica – Municipality of Mitrovica South

KUVENDI I KOMUNËS SË MITROVICËS SË JUGUT

DATË/A:	14.10.2020
REFERENCË:	Nr. 02-060/01-0062247/20-6
PËR/ZA/TO:	Z. Agim Bahtiri – Kryetar i Komunës
CC:	Anëtarët e Kuvendit të Komunës
PËRMES/PREKO/THROUGH:	Safet Kamberi - Kryesues i Kuvendit të Komunës
NGA/OD/FROM:	Nazmi Jashari - Udhëheqës i Sekretarisë së Kuvendit
TEMA/SUBJEKAT/SUBJECT:	Propozim-vendim për miratim të vendimit për këmbimin e pronës së paluajtshme të Komunës, me pronën e paluajtshme në pronësi private të personit fizik

Duke u bazuar në nenin 52, paragrafi 2, të Ligjit Nr. 03/L-040 Për vetëqeverisje lokale dhe nenin 39, paragrafi 1, të Statutit të Komunës; Komiteti për Politikë dhe Financa në mbledhjen e mbajtur më dt. 14.10.2020 pasi shqyrtoi Propozim-vendimin për miratim të vendimit për këmbimin e pronës së paluajtshme të Komunës, me pronën e paluajtshme në pronësi private të personit fizik; sjell këtë:

Konkluzion

1. Komiteti për Politikë dhe Financa MIRATON Propozim-vendimin për miratim të vendimit për këmbimin e pronës së paluajtshme të Komunës, me pronën e paluajtshme në pronësi private të personit fizik.
2. Propozim-vendimi i procedohet Kuvendit të Komunës për shqyrtim dhe miratim.

SHTOJCË: *Propozim-vendimi për miratim të vendimit për këmbimin e pronës së paluajtshme të Komunës, me pronën e paluajtshme në pronësi private të personit fizik*



Republika e Kosovës
Republika Kosova – Republic of Kosovo



Komuna e Mitrovicës
Opština Mitrovica – Municipality of Mitrovica

Nr. Prot:	02-463/02-0062842/20
Datë/a:	03.09.2020
Për/Za/To:	Kryesuesin e Kuvendit të Komunës z. Safet Kamberi
CC:	Anëtarëve të Kuvendit të Komunës
Nga/Od/From:	Kryetari i Komunës z. Agim Bahtiri
Përmes/Preko/Trough:	Drejtorja për Gjeodezi Kadatër dhe Pronë z. Hysen Muzliukaj- Drejtor
Tema/ Subjekat/Subjekt:	PROPOZIM- VENDIM

Në bazë të nenit 58 shkronja h e Ligjit nr.03/L-040 për vetëqeverisjen lokale ("Gazeta zyrtare e Republikës së Kosovës", nr. 28/15, qershor 2008), të nenit 24 dhe 25, të Ligjit nr.06/L-092, për Dhënjën në Shfrytëzim dhe Këmbimin e pronës së paluajtshme të Komunës ("Gazeta zyrtare e Republikës së Kosovës", nr.10/03, prill 2019), të nenit 67 paragrafet 67.1 dhe 67.3 të Statutit të Komunës së Mitrovicës nr. 02/06-7444/3, të datës 23.09.2011, Kryetari i Komunës së Mitrovicës, me datën: 03.09.2020, i Propozon këtë:

PROPOZIM- VENDIM

I. Kuvendit të Komunës për miratim të vendimit për këmbimin e pronës së paluajtshme të Komunës, me pronën e paluajtshme në pronësi private të personit fizikë.

II. Sipas propozimit të cekur në pikën I, të këtij propozimi, lidhur me këmbimin propozohet si vijon:

1. Pjesë të Parcelën Kadastrale **P-71208072-1396-1**, në sipërfaqe prej: **S=4.60m²**, me prnarë P.sh BVI. e cila ka sipërfaqe të përgjithshme prej:460m², vendi i quajtur RR "Afrim Zhitia", ZK Mitrovicë. të këmbehet me:
2. Parcelën Kadastrale, **P-71208072-03692-6**, me sipërfaqe prej **S=20m²**, pronë e paluajtshme regjistruar sipas kadastrës, në pronësi të personave fizik, Nexhdet dhe Fakete Abrashi nga Mitrovica, vendi i quajtur Rr "Ferat Dragaj", ZK Mitrovicë.

III. Propozimi për iniciimin e këmbimit të paluajtshmërisë me pronaret e cekur në pikën II- u propozua, me qëllim që të lirohet hapësira për rrugën "Ferat Dragaj"- të Planifikuar me PRRU "Qendra", ku deri me tani kemi hapur një segment të theksuar, por ka mbetur edhe një segment diku rreth 30 metra, prej rrugës Kryesore "Ukshin Kovaqica", për t'u realizuar hapja.

DPU-ja pretendon që në bazë të Planit Rregullues Urban "Qendra", të hapë këtë segment rrugor shumë të rëndësishëm për qytetin, me qëllim të shkarkimit të një pjese të madhe të trafikut për automjete motorike.

Nga të theksuarat si më lartë u propozua për miratim si në dispozitiv të këtij propozim-vendimi.

→ të shkruhet letër e
vepruar ke konfirmimet
se kardi e të ne PZHK.



Republika e Kosovës
Republika Kosovo - Republic of Kosovo



Komuna e Mitrovicës
Opština Mitrovica - Municipality of Mitrovica

KUVENDI I KOMUNËS

Nr. 02/06-45808/4 dt. 25.09.2012

Mitrovicë

Duke u bazuar në nenin 12 paragrafi 2 pika d dhe nenin 17 pika b të Ligjit për vetëqeverisjen lokale Nr. 03/L-040 dt. 20.02.2008, nenin 15 paragrafi 1 të Ligjit për planifikimin hapësinor të Kosovës Nr. 2003/14; nenin 1 paragrafi 2 të Udhëzimit Administrativ Nr. 41 për zbatimin e LPH-së mbi elementet themelore të Planit rregullues urban; nenin 10 pika b të Statutit të Komunes së Mitrovicës; Kuvendi i Komunes në mbledhjen e mbajtur më dt. 25.09.2012 pasi shqyrtoi Propozim-vendimin e Kryetarit të Komunes për miratimin e Planit Rregullues Urban "Ihinda me Fidanishte" 2012-2025+; me rekomandim të Komitetit për Politikë dhe Financa (Konkluzioni Nr. 02/06 - 44930/4 dt. 13.09.2012) dhe me rekomandim të Komitetit për Planifikim Urban, Kadastër dhe Mbrotje të ambientit (Konkluzioni Nr. 02/06-44597B/1 dt. 10.09.2012), sjell këtë:

VENDIM

1. MIRATOHET Plani Rregullues Urban për lagjen "Ihinda me Fidanishte" 2012-2025+ në Mitrovicë.
2. Plan rregullues urban nga pika 1 e këtij vendimi përbehet nga pjesa tekstuale dhe grafike të cilat janë pjesë përbërëse e këtij vendimi.
3. Për zbatimin e këtij vendimi obligohet Kryetari i Komunes dhe Drejtoria për Planifikim dhe Urbanizem.
4. Vendimi hyj në fuqi ditën e miratimit nga Kuvendi i Komunes.

Mitrovicë




Kryesuesi i Kuvendit

Dr. Rustem MUSA

Durueshet:

- 1 x 1 Kryetari të Komunes
- 1 x 1 Kryesuesit të Kuvendit
- 1 x 1 Arkivit

Kopje: DPB

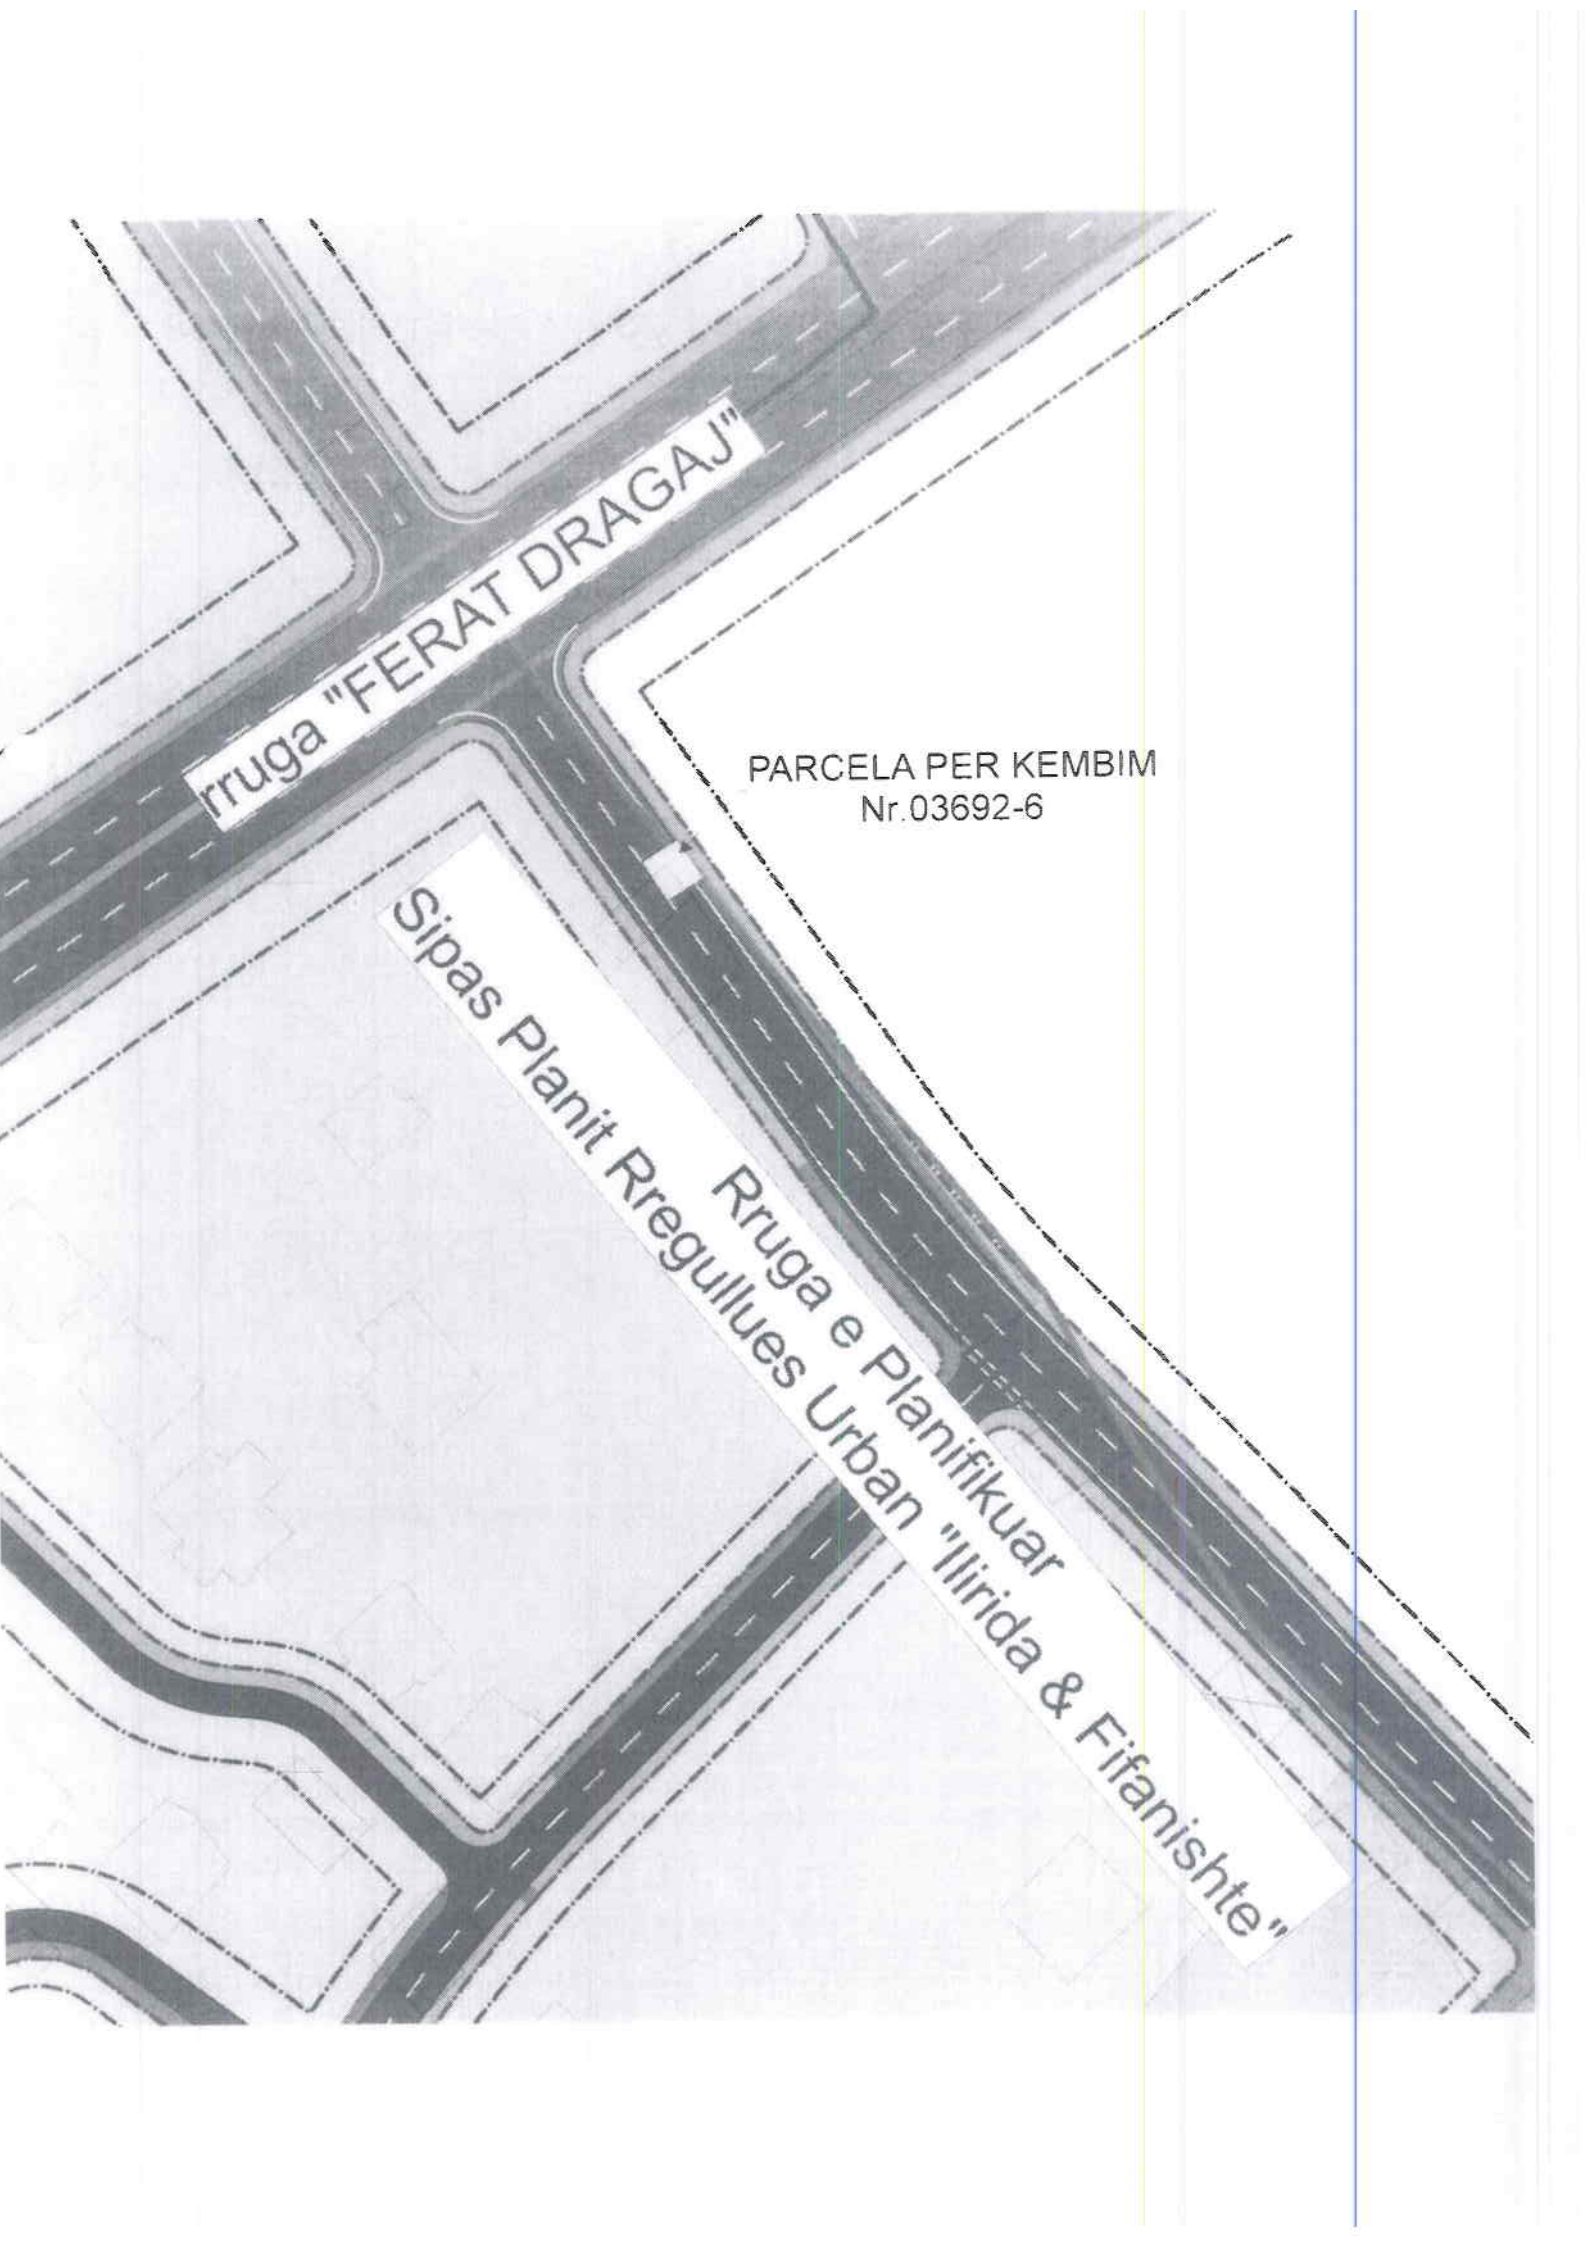

Rruga "FERAT DRAGAJ"

PARCELA PER KEMBIM
Nr.03692-6

Rruga e Planifikuar
Sipas Planit Rregullues Urban "Ilirida & Fifanishte"



Republika e Kosovës
Republika Kosovo-Republic of Kosovo
Qeveria - Vlada - Government

MINISTRIA E EKONOMISË DHE AMBIENTIT / MINISTARSTVO EKONOMIJE I ŽIVOTNE SREDINE / MINISTRY OF ECONOMY AND ENVIRONMENT
AGJENCIA KADASTRALE E KOSOVËS / KATASTARSKA AGENCIJA KOSOVA / KOSOVO CADASTRAL AGENCY

CERTIFIKATË / CERTIFIKAT / CERTIFICATE

NJËSIA KADASTRALE / KATASTARSKA JEDINICA / CADASTRAL UNIT : P-71208072-03692-6

Numri i lëndës / Broj Predmet / Case Referent Number: 15-463-02-0062842

Data dhe koha e lëshimit / Datum i vreme izdavanja / Date and time of submission: 09.10.2020 - 09:32

Komuna / Opština / Municipality: Mitrovicë / Mitrovica / Mitrovicë

Zona kadastrale / Katastarska Zona / Cadastral Zone: MITROVICË / MITROVICA / MITROVICË

Zyra Kadastrale Komune / Opštinska Katastarska Kancelarija / Municipal Cadastral Office: Mitrovicë / Mitrovica / Mitrovicë

A. TË DHËNAT PËR NJËSINË KADASTRALE / PODACI O KATASTARSKOJ JEDINICI / CADASTRAL UNIT DATA

Numri i njësise kadastrale Broj katastarske jedinice Cad. Unit. No.	Lloji i njësise Vrsta Jedinice Unit Type	Lloji i pronës Vrsta imovine Property Type	Zona U/R G/S U/R	Sipërfaqja Površina Area (m ²)	Përshkrim Opis Description	Krijar me datën Thadjenje na dan Created On	Verifikuar me datën Vjerifikovano na dan Checked On
P-71208072-03692-6	PARCELË / PARCELA / PARCEL	Pronë private / Privatna imovina / Privately owned Land	Urban	20	gjeod.BESMIR VESELAJ lic.206 reg.ndr.15/20	29.10.2020	29.10.2020

A.I ADRESA E NJËSISË KADASTRALE / ADRESA KATASTARSKE JEDINICE / CADASTRAL UNIT ADDRESS

Vendbanimi - adresa Prebivaliste - adresa Resident - address	Kodi Postal Poštanski Kod Postal Code	Hollësitë e adresës Pojasnjenja adrese Address Details	Krijar me datën Thadjenje na dan Created On	Verifikuar me datën Vjerifikovano na dan Checked On
UL.ZHABARSKA/UL.ZHABARSKA/UL.ZHABARSKA		MITROVICË / MITROVICA / MITROVICË UL.ZHABARSKA/UL.ZHABARSKA/UL.ZHABARSKA	29.10.2020	29.10.2020

A.2 LLOJI I SHFRYTËZIMIT / VRSTA KORISCENJA / TYPE OF USE

Numri Broj Number	Lloji i shfrytëzimit të parcelës Vrsta koriscenja parcele Parcel Type Of Use	Shfrytëzimi aktual i parcelës Trenutno koriscenje parcele Parcel Current Use	Kualiteti i klases Kvalitet klase Quality Class	Sipërfaqja e parcelës Ploshina parcele Area
1	Bujqësori/Poljoprivredno/Agriculture	Pemishet/Voçnjaci/orchard	Pemishet E Klases 3/Voçnjak 3 E Klase 3rd Class Orchard	20

B. PRONARI/POSEDUESI - VLASNIK/DRŽALAC - OWNER/POSSESSOR

Të drejtat Prava Rights	Emri Ime Name	Nr. personal Lичni broj ID. No.	Vendbanimi Prebivaliste Resident	Kodi postar Poštanski kod Postal code	Hollësitë e adresës Pojednosti adrese Address details	Pjesa e pronës Deo imovine Share quota	Përshkrimi Opis Description	Adhuni Dodatno Additional
Posedim i Përbashkët / Zajednička Posedovanje / Joint Possession	ABRASHI NEXHDET (RASIM)	1005638433	/ / /		Rr.	/	seg.adi. 198.30	0.00000000
Posedim i Përbashkët / Zajednička Posedovanje / Joint Possession	Abrashi Fakete (Ali)	1005638425	MITROVIĆE / MITROVICA / MITROVICE /		Rr.Afrim Zhitia nr.3	/	seg.adi. 198.30	0.00000000



REPUBLIKË E KOSOVES / REPUBLIKA KOSOVA / REPUBLIQUE KOSOVA
QEVERIA E KOSOVES / VLADA KOSOVA / GOVERNMENT OF KOSOVA


MINISTRIA E EKONOMISE DHE AMBIENTIT / MINISTARSTVO EKONOMIJE I ŽIVOTNE SREDINE / MINISTRY OF ECONOMY AND ENVIRONMENT

AGJENCIA KADASTRALE E KOSOVES / KATASTARSKA AGENCIJA KOSOVA / KOSOVA CADASTRAL AGENCY

KOPJA E PLANIT / KOPIJA PLANA / COPY PLAN

Zyra Kadastrale Komunale / Opštinska Katastarska Kancelarija / Municipal Cadastral Office: MITROVICE
Zona Kadastrale / Katastarska Zona / Cadastral Zone: Mitrovicë

Njësia/Jedinica/Unit	Tipi/Vrsta/Type	Sipërfaqja/Povšina/Area m ²
P-71208072-03692-6	Parcelë / Parcela / Parcel	20

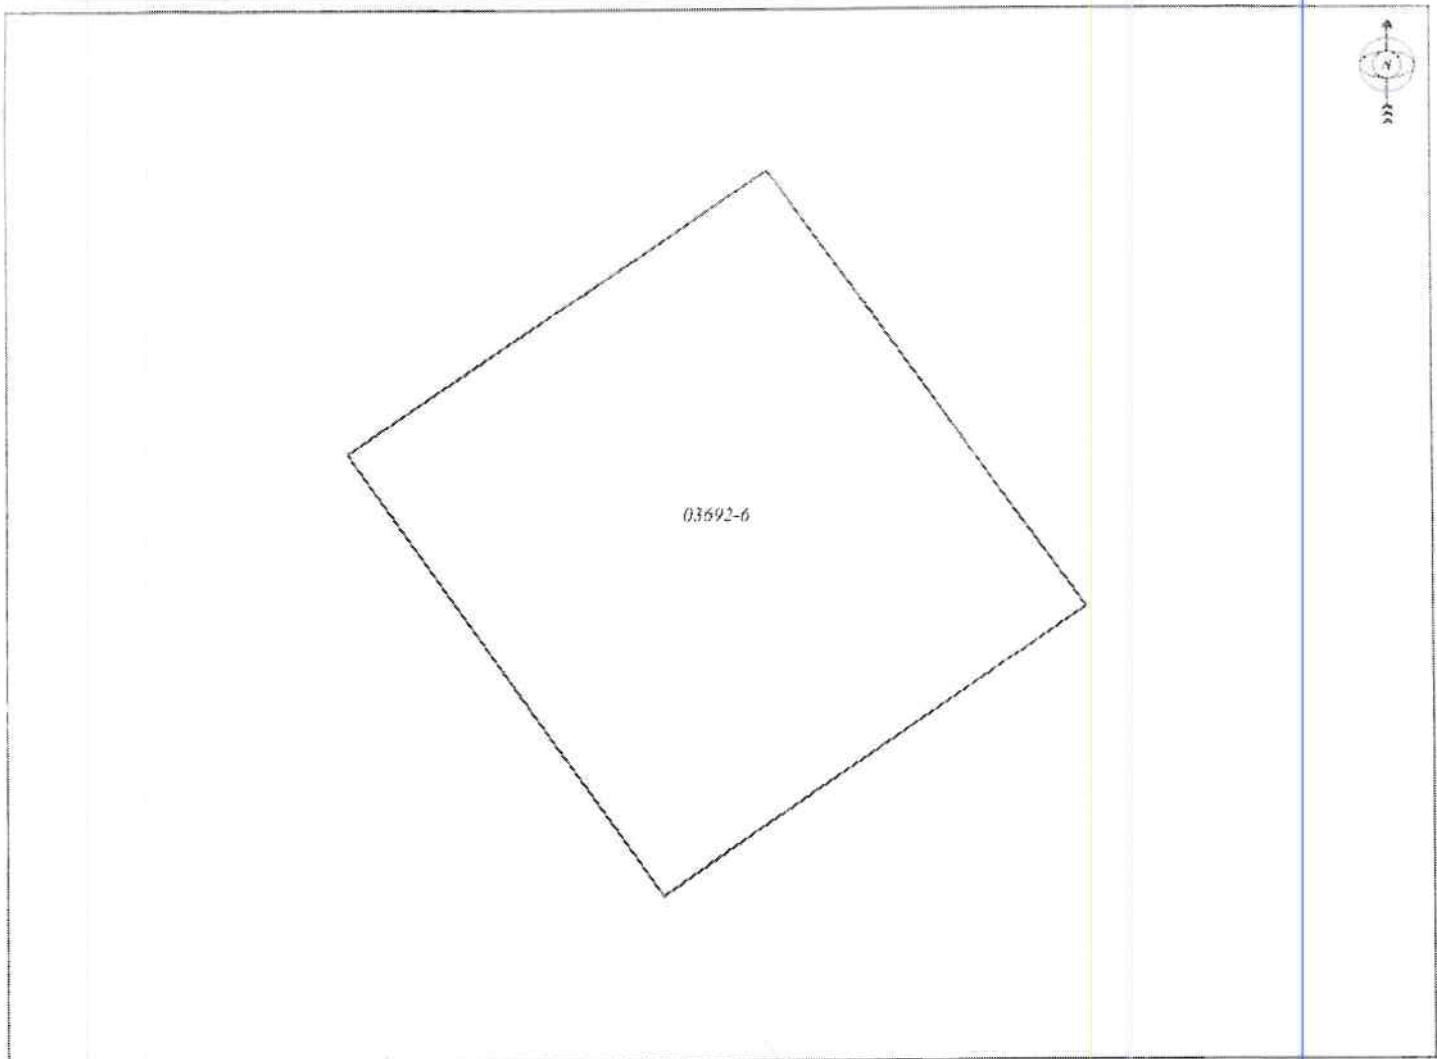

Shkalla/Razmera/Scale: 1:65

Punoi/Obradio/Created:

Data/ Data/Date: 09.10.2020

Koha/ Vreme/ Time: 09:35:54

Nënshkrimi/Potpis/Signature:

Shënim/Beleška/Note:

Aprovon/Usvojio/Aproved: Drejtori/Direktor/Director

Nënshkrimi/Potpis/Signature:



Gëzim Sahiti

From: Bashkim Shaqiri
Sent: Monday, November 16, 2020 1:36 PM
To: Gëzim Sahiti
Cc: Avni Ahmeti; Korab Ahmetaj; Xhevat Tafa; Venera Çerkini
Subject: FW: Kërkesë për sqarim
Attachments: image001.gif; image002.gif

Përshëndetje i nderuar,


Uroj të jeni mire me shëndet jud he familja juaj!

Agjencia Kadastrale e Kosovës, ka pranuar përmes emailit kërkesën për sqarim se nga kush menaxhohet Parcela Kadastrale P-71208072-1396-1, në sipërfaqe prej $S=4.60\text{ m}^2$, me pronar P.sh. BVI, e cila ka sipërfaqe të përgjithshme prej 460 m^2 , vendi i quajtur Rr. "Afrim Zhitia", Zona Kadastrale Mitrovicë.

Njësitë kadastrale, parcelë ndërtesë dhe pjesë të ndërtesës të cilat janë të evidentuara në emër të BVI (të cilat kanë funksionuar në kuadër të komunave), menaxhohen nga Komuna përkatëse në territorin e së cilës gjenden ato paluajtshmëri.

Për informata më të hollësishme ju lutemi të i drejtoheni Komunës së Mitrovicës.

Me respekt !

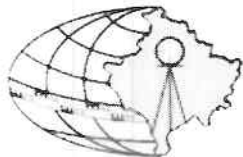

Bashkim Shaqiri

Udhëheqës i sektorit për hartimin dhe harmonizimin e legjislacionit – DL

Agjencia Kadastrale e Kosovës

Ministria e Mjedisit dhe Planifikimit Hapësinor

PHONE

+383 (0)38 512 356



MOBILE

+383 44 652 302

EMAIL

bashkim.shaqiri@rks-gov.net

From: Avni Ahmeti <Avni.Ahmeti@rks-gov.net>

Sent: 11-11-2020 15:58

To: Korab Ahmetaj <Korab.Ahmetaj@rks-gov.net>; Bashkim Shaqiri <Bashkim.Shaqiri@rks-gov.net>

Subject: Fwd: Kërkesë për sqarim

Me respekt,

Avni AHMETI

Kryeshef Ekzekutiv

Agjencia Kadastrale e Kosovës

Tel: 044 991 777

Begin forwarded message:

From: Gëzim Sahiti <Gzim.Sahiti@rks-gov.net>

Date: 11 November 2020 at 15:53:14 CET

To: Avni Ahmeti <Avni.Ahmeti@rks-gov.net>

Cc: Xhevat Tafa <Xhevat.Tafa@rks-gov.net>, Venera Çerkini <Venera.Cerkini@rks-gov.net>

Subject: Kërkesë për sqarim

I nderuar

Uroj të jeni mirë.

Po Ju drejtohem me një kërkesë nga Ministria e Pushtetit Lokal, lidhur me Parcelën Kadastrale P-71208072-1396-1, në sipërfaqe prej $S=4.60 \text{ m}^2$, me pronar P.sh. BVI, e cila ka sipërfaqe të përgjithshme prej 460 m^2 , vendi i quajtur Rr. "Afrim Zhitia", Zona Kadastrale Mitrovicë, Ju lutem të na sqaroni se a është pronar (posedues) i kësaj prona Komuna e Mitrovicës së Jugut apo është në menaxhim të AKP-së apo ndonjë institucioni tjetër, pasi kemi paqartësi se pronat e BVI-së në përgjegjësi të kujt bien

Presim përgjigjen në afate sa më të shpejtë nëse është e mundur

Ju faleminderit paraprakisht.

Me respekt!

Gëzim Sahiti

Zyrtar i lartë për Monitorim të Komunave

Departamentit Ligjor dhe Monitorim të Komunave

Ministria e Administrimit të Pushtetit Lokal

☒ 038/200-35-574 Mob. +383 44 393-313

☒ gëzim.sahiti@rks-gov.net

Adresa: Ndërtesa e Qeverisë (ish-Rilindja), kati XI zyra Nr.1117



Republika e Kosovës
Republika Kosovo-Republic of Kosovo
Qeveria - Vlada - Government

MINISTRIA E EKONOMISË DHE AMBIENTIT / MINISTARSTVO EKONOMIJE I ŽIVOTNE SREDINE / MINISTRY OF ECONOMY AND ENVIRONMENT
AGJENCIA KADASTRALE E KOSOVËS / KATASTARSKA AGENCIJA KOSOVA / KOSOVO CADASTRAL AGENCY

CERTIFIKATË / CERTIFIKAT / CERTIFICATE

NJËSIA KADASTRALE / KATASTARSKA JEDINICA / CADASTRAL UNIT : P-71208072-01396-1

Numri i lëndës / Broj Predmet / Case Referent Number: 15-463-02-0062842
Data dhe koha e lëshimit / Datum i vreme izdavanja / Date and time of submission: 09.10.2020 - 09:32
Komuna / Opština / Municipality: Mitrovicë / Mitrovica / Mitrovicë
Zona kadastrale / Katastarska Zona / Cadastral Zone: MITROVICË / MITROVICA / MITROVICE
Zyra Kadastrale Komune / Opštinska Katastarska Kancelarija / Municipal Cadastral Office: Mitrovicë / Mitrovica / Mitrovicë

A. TË DHËNAT PËR NJËSINË KADASTRALE / PODACI O KATASTARSKOJ JEDINICI / CADASTRAL UNIT DATA

Numri i njësise kadastrale Broj katastarske jedinice Cad. Unit. No.	Lloji i njësise Vrsta Jedinice Unit Type	Lloji i pronës Vrsta imovine Property Type	Zona U/R G/S U/R	Sipërfaqja Površina Area (m²)	Përshkrim Opis Description	Krijar me datën Uradjeno na dan Created On	Vleruar me datën Uradjeno na dan Evaluated On
P-71208072-01396-1	PARCELË / PARCELA / PARCEL	Pronë private / Privatna imovina / Privately owned Land		460	0042-87		

A.1 ADRESA E NJËSISË KADASTRALE / ADRESA KATASTARSKE JEDINICE / CADASTRAL UNIT ADDRESS

Vendbanim - adresa Prebivaliste - adresa Resident - address	Kodi Postal Poštanski Kod Postal Code	Hollësitë e adresës Podrobnosti adrese Address details	Krijar me datën Uradjeno na dan Created On	Vleruar me datën Uradjeno na dan Evaluated On
UL BRANKA RADIĆEVIQA RADIĆEVIQA, UL BRANKA RADIĆEVIQA		UL BRANKA RADIĆEVIQA		

A.2.1.LLOJI I SHFRYTËZIMIT / VRSTA KORISCENJA / TYPE OF USE

Numri Broj Number	Lloji i shfrytëzimit të parcelës Vrsta koriscenja parcele Parcel Type Of Use	Shfrytëzimi aktual i parcelës Trenutno koriscenje parcele Parcel Current Use	Kualiteti i klasës Kvalitet klase Quality Class	Supërfaqja e përdorimit Pocena Area
1	Tokë Ndërtimore/Gradjevinisko zemljište/Construction land	Oborr/Dvorište/Back Yard		251
2	Tokë Ndërtimore/Gradjevinisko zemljište/Construction land	Shëpi-Ndërtese/Kuca-Zgrada/House-Building		209

B. PRONARI/POSEDUESI - VLASNIK/DRŽALAC - OWNER/POSSESSOR

Të drejtat Prava Rights	Emri Ime Name	Nr. personal Licni broj ID. No.	Vendbanimi Prebivaliste Resident	Kodi postal Poštanski kod Postal code	Hollësitë e adresës Pojedinosti adrese Address details	Pjesa e pronës Deo imovine Share quota	Pershkrimi Opis Description	Vendbanimi Prebivaliste Resident
Poseëdim individual / Individualna Drzavina / single possessor	D.S.SIZ D.S.SIZ	KCID1204278	MITROVICA E KOSOVËS / MITROVICA E KOSOVËS / MITROVICA E KOSOVËS /			1/1	0042-KO	

Ngj Agjencia e Kuditimit - Me Emrat e Plk- gjeve.



SITUACIONII TERENIT

01401-0

Rr. "AFRIM ZHITIA"

01396-1

4.60 m²

1

2

3

KORDINATAT :

1.X=7489155.74 Y=4749882.18

2.X=7489156.41 Y=4749879.77

3.X=7489154.10 Y=4749879.13

B+P+9



REPUBLIKA E KOSOVËS / REPUBLIKA KOSOVA / REPUBLIC OF KOSOVO

QEVERIA E KOSOVËS / VLADA KOSOVA / GOVERNMENT OF KOSOVO

MINISTRIA E BUDNETËS DHE AMBIENTIT / MINISTARSTVO EKONOMIJE I ŽIVOTNE SREDINE / MINISTRY OF ECONOMY AND ENVIRONMENT


AGJENCIA KADASTRALE E KOSOVËS / KATASTARSKA AGENCIJA KOSOVA / KOSOVO CADASTRAL AGENCY

KOPJA E PLANIT / KOPIJA PLANA / COPY PLAN

Zona Kadastrale Komunalet: Opštinska Katastarska Kancelarija / Municipal Cadastral Office / MITROVICË

Zona Kadastrale / Katastarska Zona / Cadastral Zone Mitrovicë

Njësia/Jedinica/Unit	Tipi/Vrsta/Type	Sipërfaqja/Površina/Area m ²
P-71208072-01396-1	Parcelë / Parcela / Parcel	460

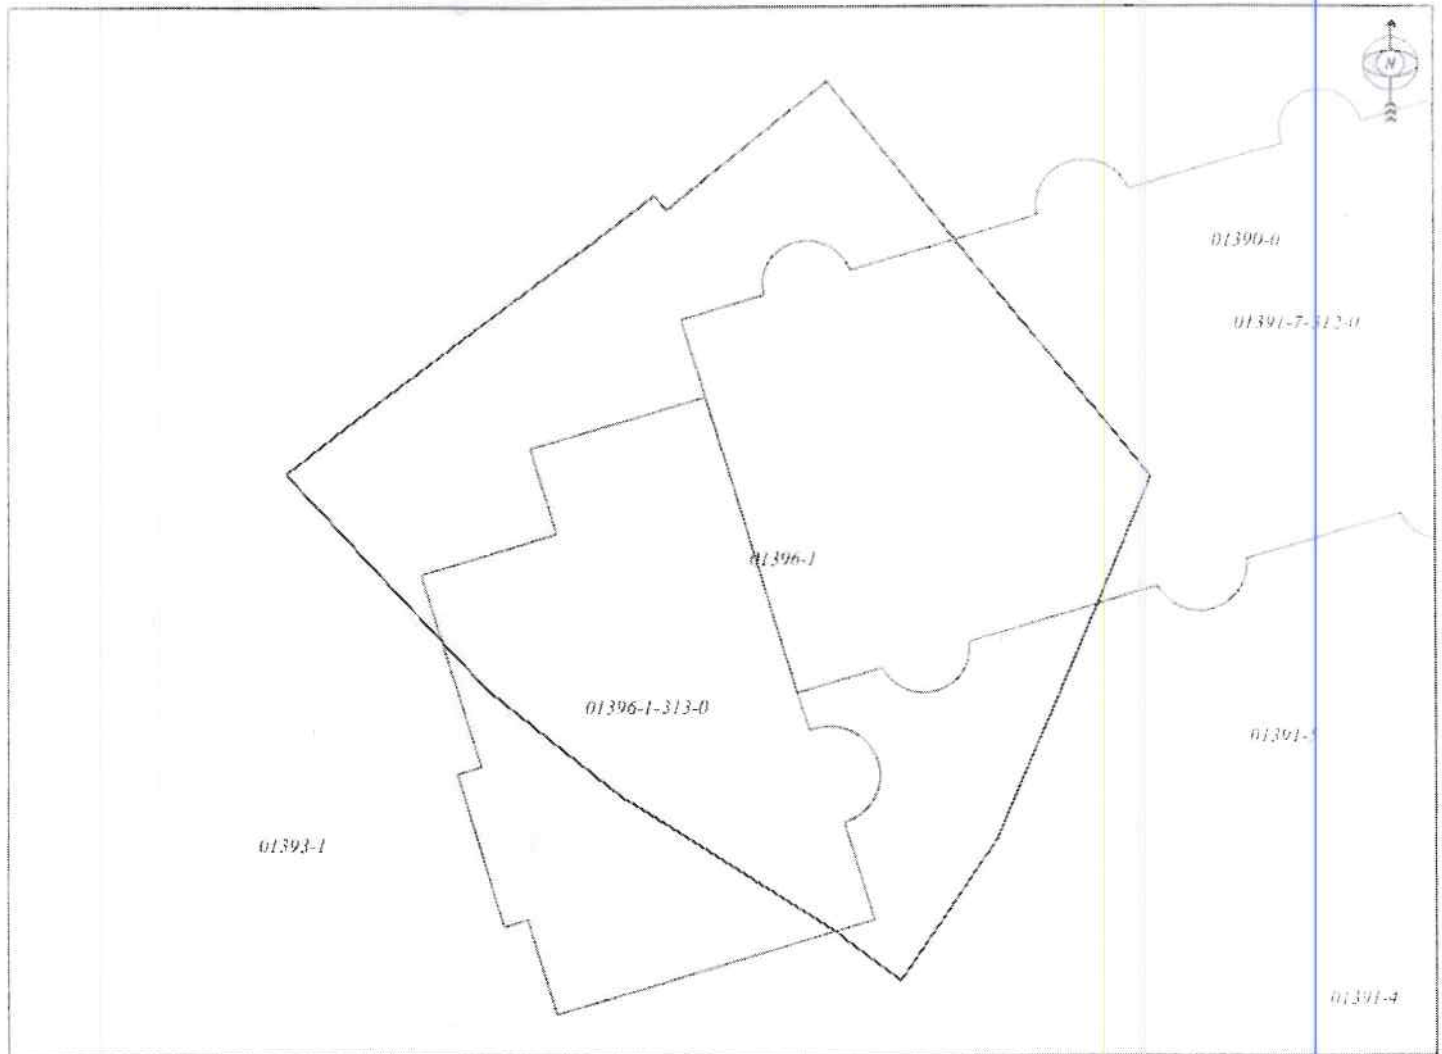

Shkalla/Razmera/Scale: 1:272

Punoi/Obradio/Created:

Data/ Data/Date: 09.10.2020

Koha/ Vreme/ Time: 09:34:48


Nënshkrimi/Polpis/Signature:

Shënim/Beleška/Note:

Aprovoi/Usvojeno/Approved: Drejtori/Direktor/Director

Nënshkrimi/Polpis/Signature:



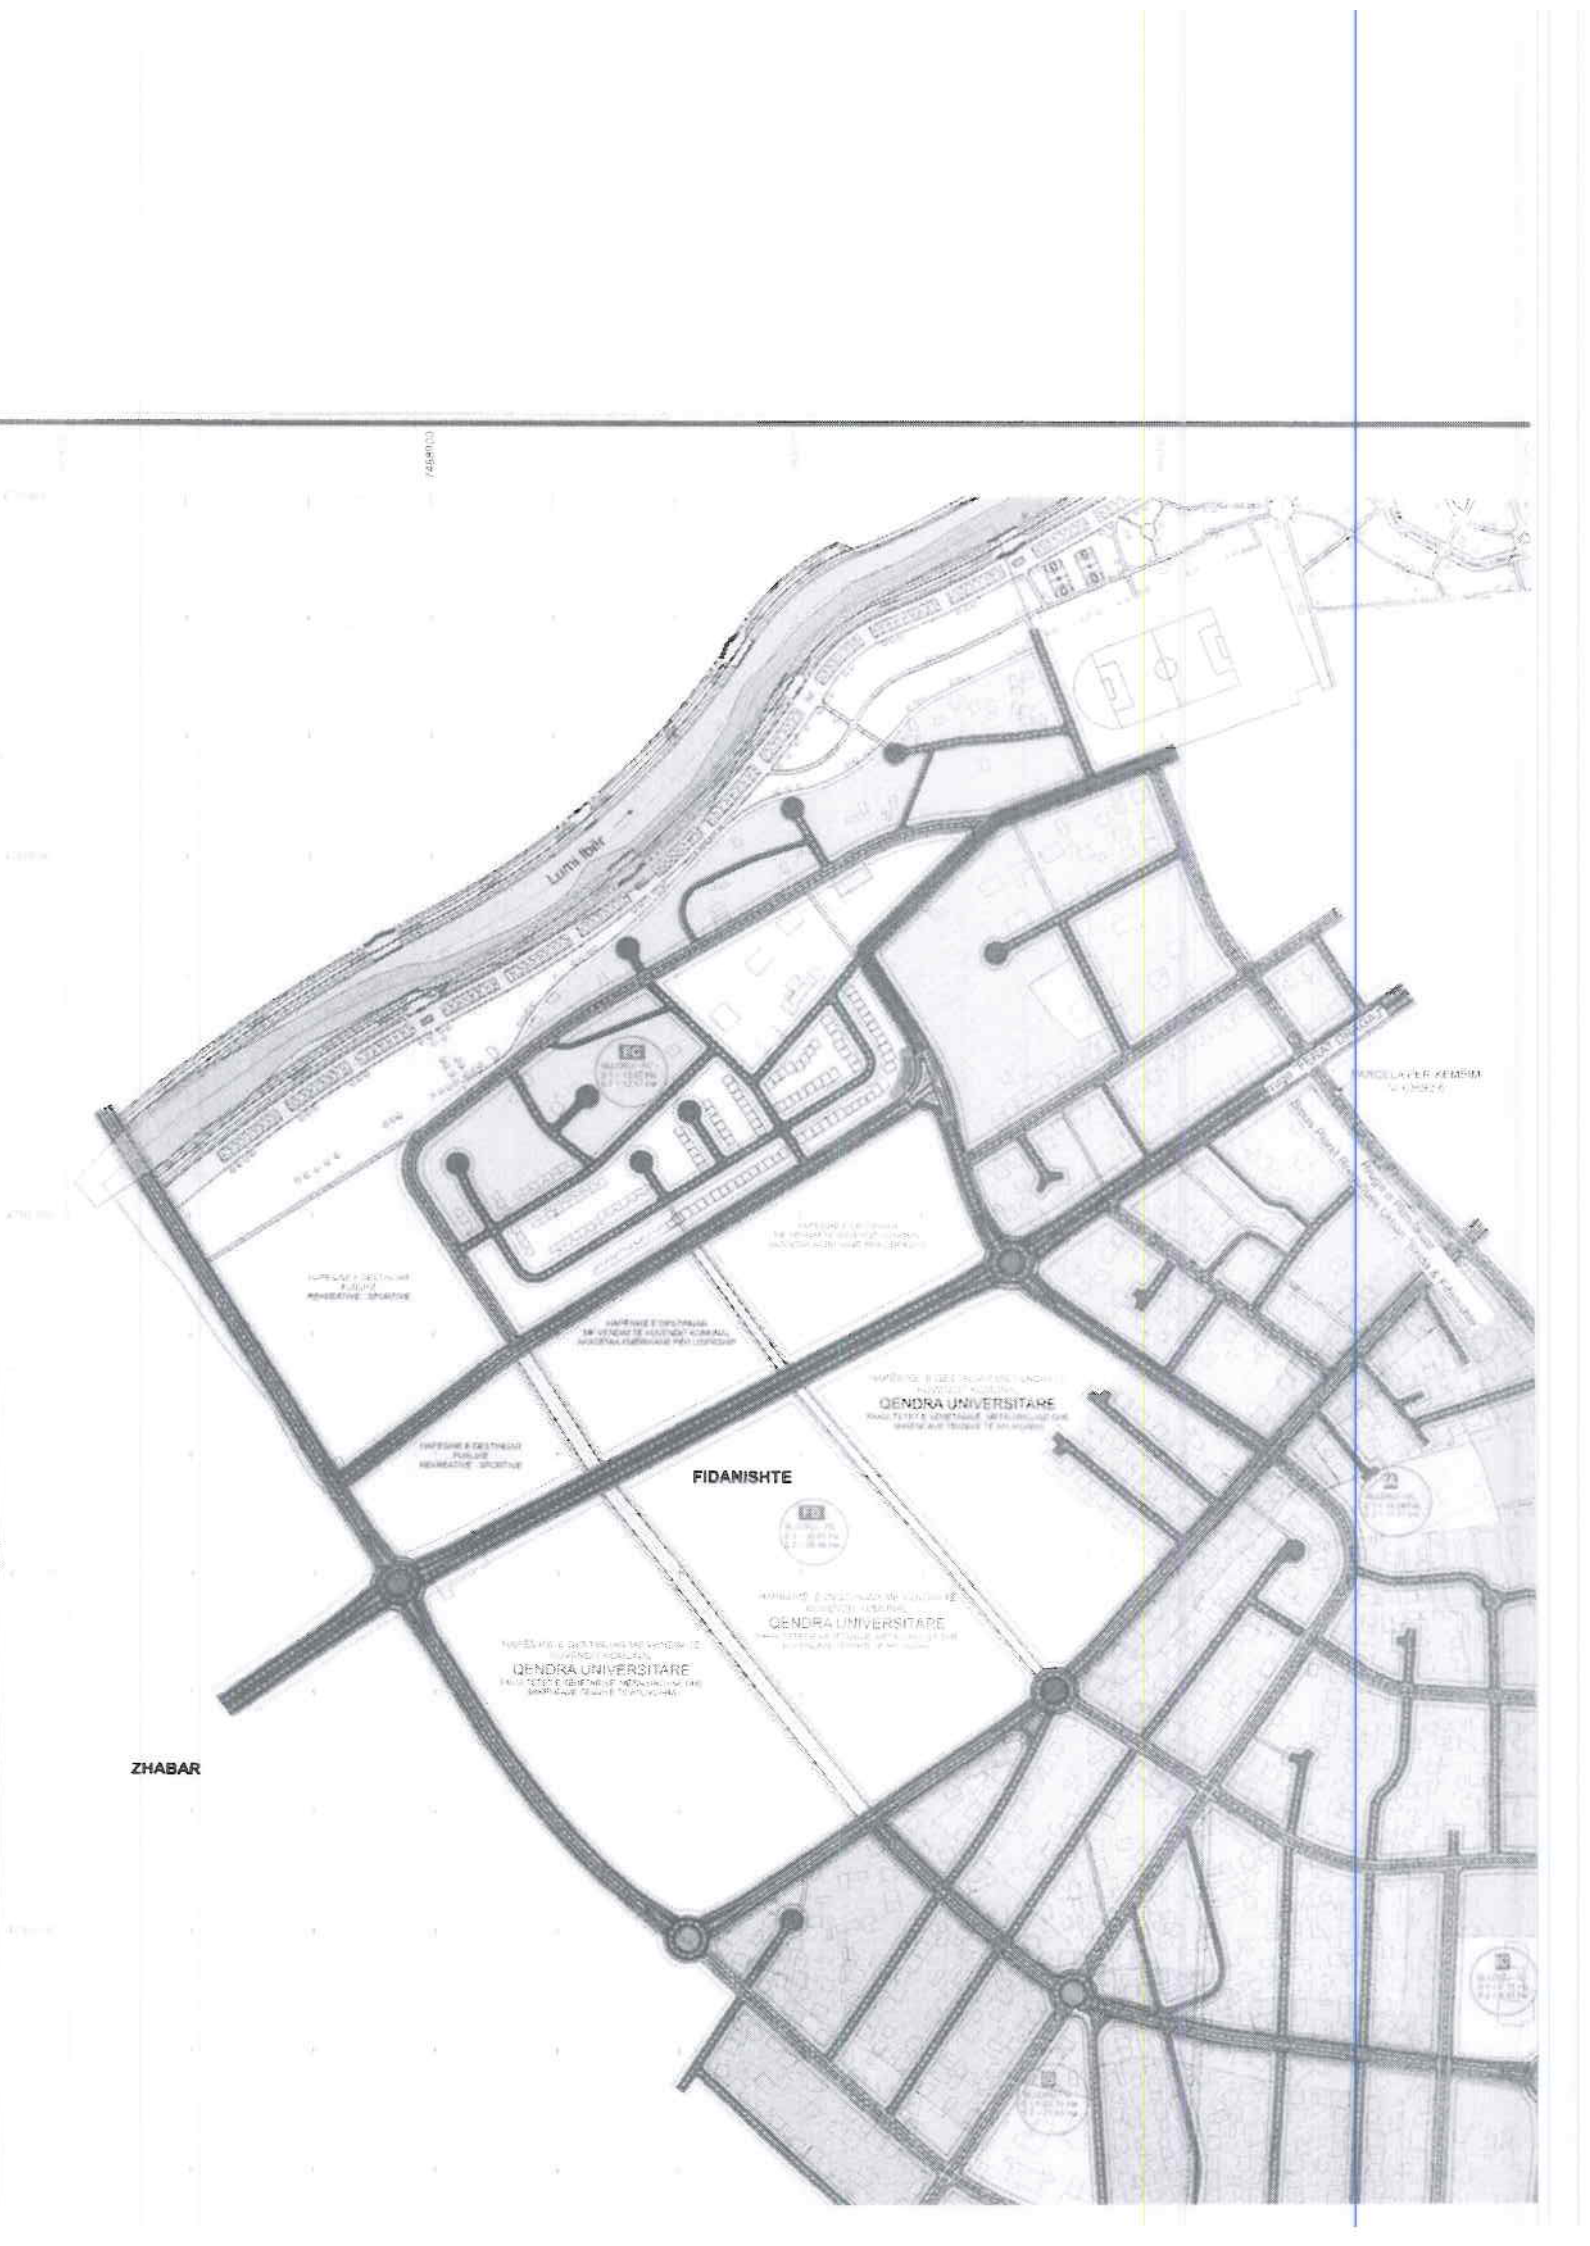

LEGJENDA / LEGEND:

- GJATA E ENJANTIZUES
- GJATA E ENJANTIZUES ME NIVELIN E NIVELIN
- LUM
- HEDHURJE E NIVELIN
- HEDHURJE E NIVELIN
- KUFIRI LAGJES
- SHKUPJET E RRUJES
- VJAT RREGULLATVE
- VJAT NDIETIMORE
- GJURMET E RRUJES E NIVELIN
- KUFIRI BLOKUT URBAN & GJURMET URBAN
- KUFIRI BLOKUT URBAN & GJURMET URBAN
- S1 SHKUPJET ANSALE INSA RRUJET SHKUPJET
- S2 SHKUPJET ANSALE INSA RRUJET SHKUPJET
- S3 SHKUPJET ANSALE INSA RRUJET SHKUPJET
- S4 SHKUPJET ANSALE INSA RRUJET SHKUPJET

KOMPLEKSI URBAN I


(BLOKET URBAN A, B, C, D)

- A BLOKET URBAN A S = 11.5 HA
- B BLOKET URBAN B S = 7.8 HA
- C BLOKET URBAN C S = 5.7 HA
- D BLOKET URBAN D S = 12.1 HA

KOMPLEKSI URBAN II

(BLOKET URBAN E, F, G)

- E BLOKET URBAN E S = 4.7 HA
- F BLOKET URBAN F S = 15.12 HA
- G BLOKET URBAN G S = 3.29 HA

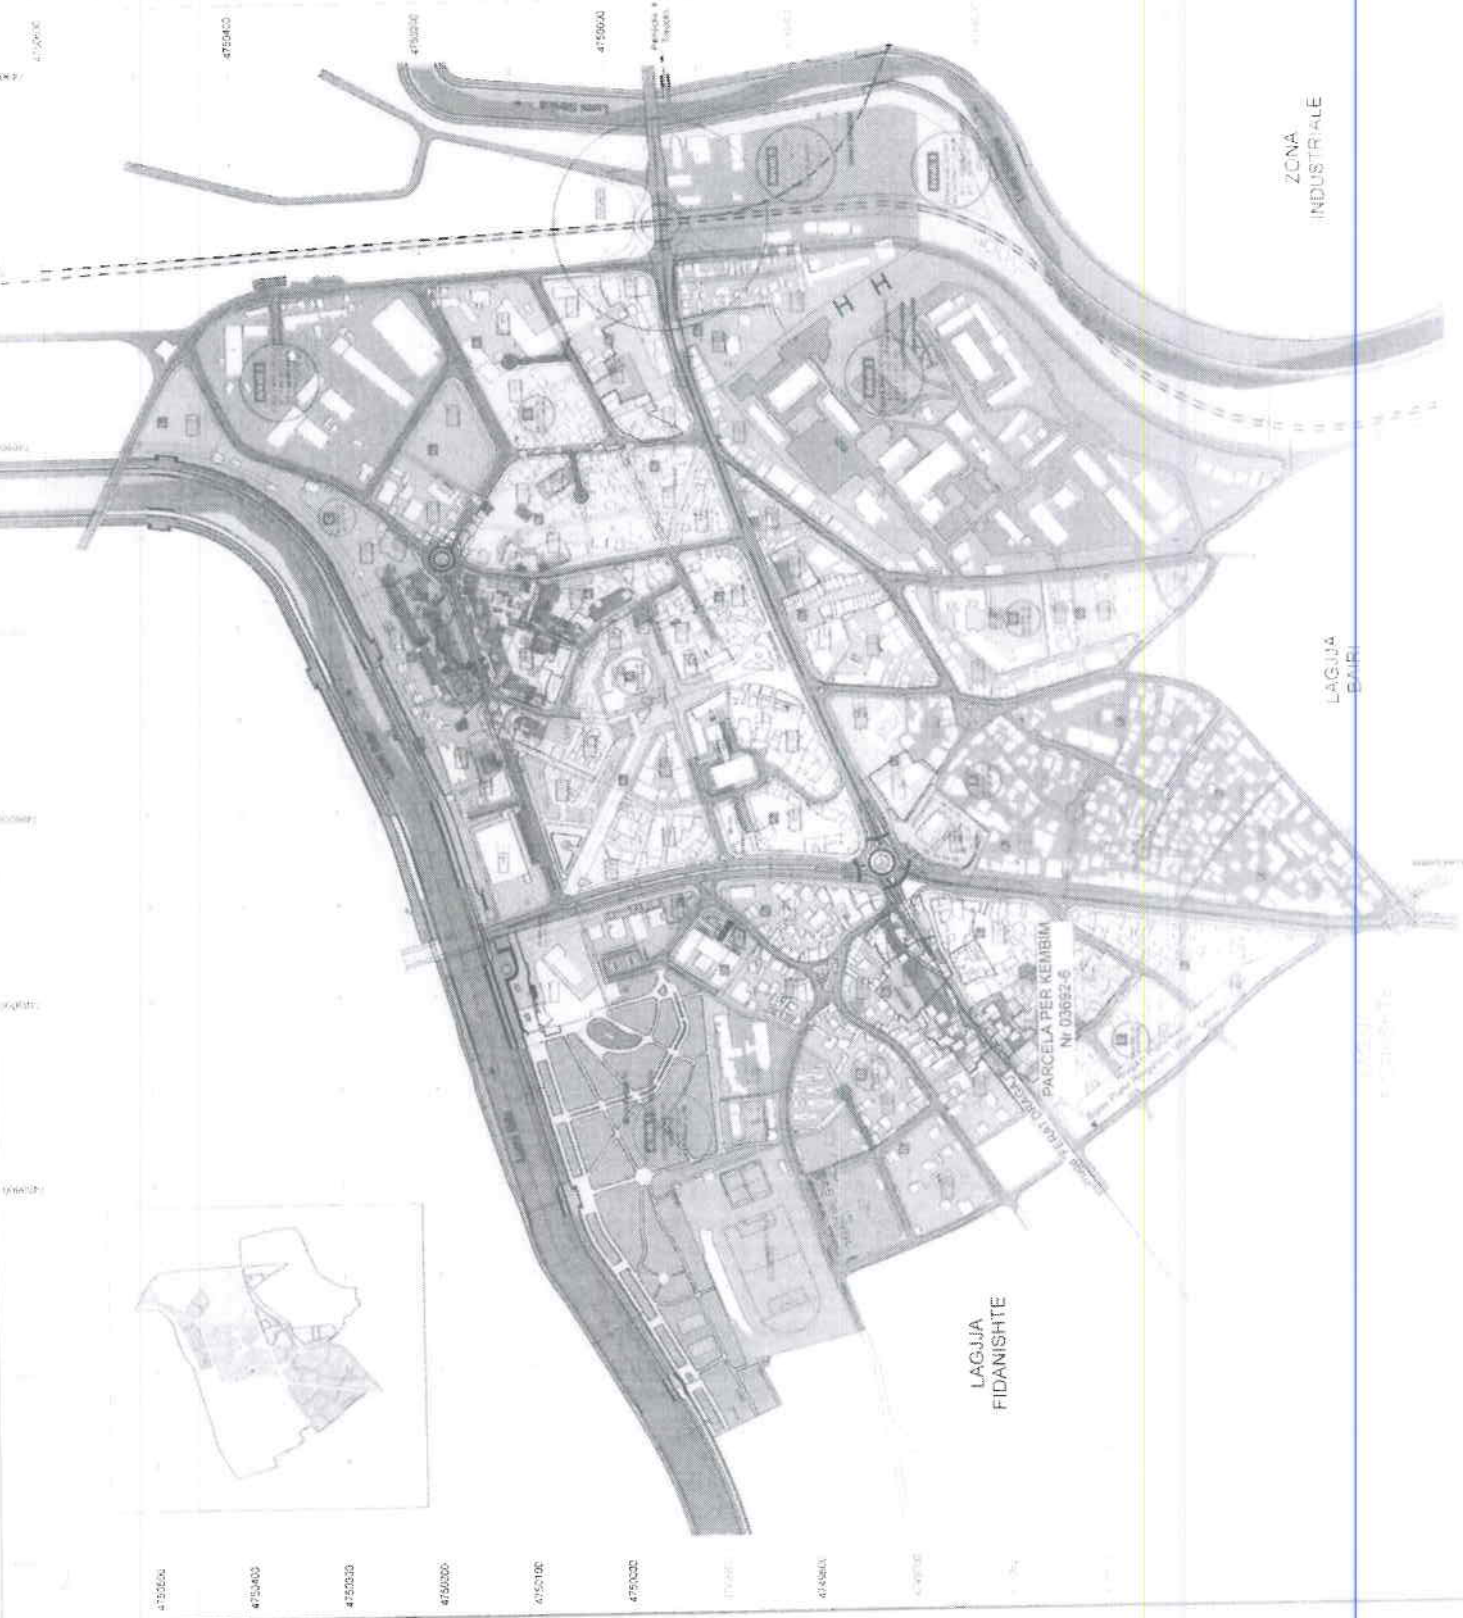

LAGJJA FIDANISHTE

ZONA INDUSTRIALE

LAGJJA BARI

KONCEPTI URBAN
TE DREKTORIT E RRUJES

UNIPROJEKT



Republika e Kosovës
Republika Kosova - Republic of Kosovo



Komuna e Mitrovicës
Opština Mitrovica - Municipality of Mitrovica

KUVENDI I KOMUNËS

Nr. 0206-3616/1 dt. 18.07.2011

Mitrovicë

Mbështetur në nenin 15 paragrafi 1 të Ligjit për planifikim hapësior të Kosovës Nr. 2033/14, nenin 1 paragrafi 2 të Udhëzimit Administrativ Nr. 41 për zbatimin e LPH mbi elementet themelore të planit rregullues urban, nenin 12 paragrafi 1 dhe nenin 17 pika b të Ligjit për vetëqeverisje lokale Nr. 031-040, nenin 10 paragrafi 1 pika b të Statutit të Komunës, Kuvendi i Komunës në mbledhjen e mbajtur më dt. 18.07.2011 pasi shqyrtoi Planin rregullues urban "Qendra" 2010-2025, me rekomandim të Komitetit për Politiqe dhe Financa (Konkluzioni Nr. 0206-3553/1 dt. 08.07.2011), sjell këtë:

VENDIM

1. Me këtë vendim MIRATOHET Plan rregullues urban "Qendra" 2010-2025.
2. Koeficientët e ndërtimit të paraparë me Planin rregullues urban "Qendra" 2010-2025 rriten në mënyrë lineare për 1 (një) koeficient, ndërsa koeficientët e ndërtimit afër segmenteve rrugore rriten deri në 4,5 (katërpikëpesë).
3. Obligohet hartuesi i Planit rregullues urban "Qendra" 2010-2025 që të ndryshojë planin sipas pikës 2 të këtij vendimi.
4. Obligohet Kryetari i Komunës që konform dispozitave përfundimtare të Planit Zhvillimor Urban, në procedurë të rregullt dhe në afatet e parapara ligjore, të bëjë vlerësimin e Planit Zhvillimor Urban.
5. Pjesë e këtij vendimi është Plan rregullues urban "Qendra" 2010-2025, i cili përfshinë pjesën tekstuale dhe pjesën grafike.
6. Për zbatimin këtij vendimi obligohet Kryetari i Komunës.
7. Vendimi hyn në fuqi ditën e miratimit nga Kuvendi i Komunës.

Mitrovicë



Durëzohet:

- 1 x 1 Kryetari të Komunës
- 1 x 1 Kryesuesit të Kuvendit
- 1 x 1 Arkivi

Kopje: Të gjitha drejtorive

Gëzim Sahiti

From: Hysen Muzliukaj
Sent: Monday, December 07, 2020 3:24 PM
To: Gëzim Sahiti
Subject: Pershndetje

I nderuar Gezim kete email lidhur me kembimet qe I kemi bere per hapjen e rruges "FERAT Dragaj" , vendimi Nr.02-060/01-0066291/20-5 jane parapare edhe ne buxhetin e vitit 2019 edhe parashihen edhe ne buxhetin e vitit 2021 nga kodi 45945, Asfaltimi, rregullimi dhe riparimi I rrugeve